


PLANTA-BAIXA
CASARÃO - PAV. TÉRREO
ESC 1/75

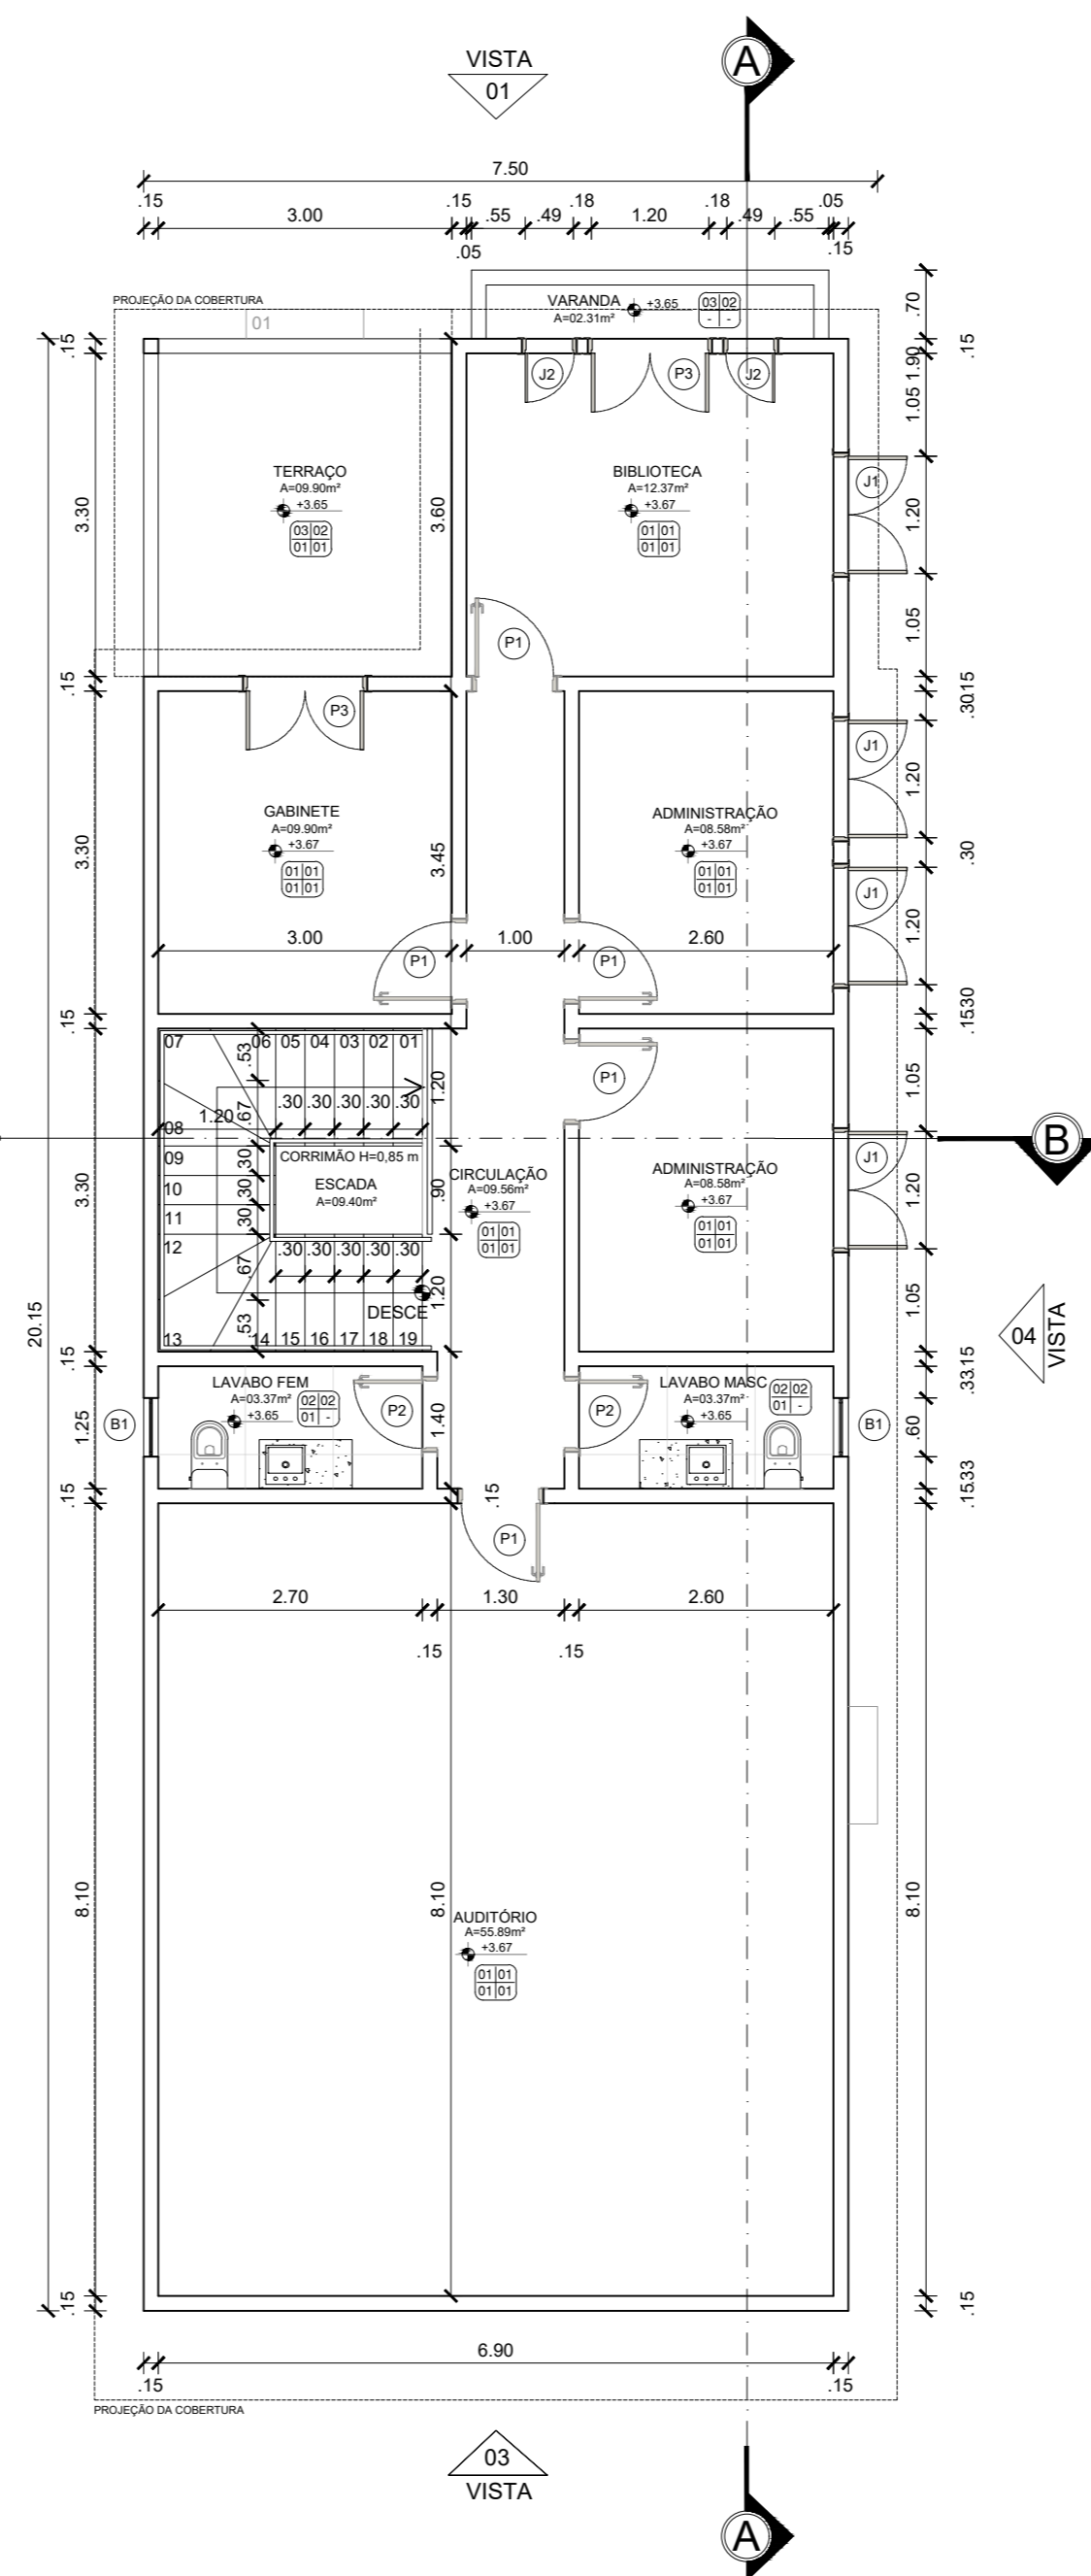

PLANTA-BAIXA
CASARÃO - PAV. TÉRREO
ESC 1/75

QUADRO DE ESQUADRIAS

PORTAS				
PORTAS	DIMENSÕES		QTD.	ESPECIFICAÇÃO
	L (m)	H (m)		
P1	0,80	2,10	10	PORTA DE GIRO EM MDF COM ACABAMENTO EM PINTURA BRANCA
P2	0,70	2,10	04	PORTA DE GIRO EM MDF COM ACABAMENTO EM PINTURA BRANCA
P3	1,20	2,10	03	PORTA DE GIRO DUAS FOLHAS EM MDF COM ACABAMENTO EM PINTURA BRANCA

L = LARGURA | H = ALTURA

JANELAS					
JANELAS	DIMENSÕES			QTD.	ESPECIFICAÇÃO
	L (m)	H (m)	P (m)		
J1	1,20	1,20	1,00	14	JANELA COM DUAS PORTAS DE GIRO EM MDF E ACABAMENTO EM PINTURA BRANCA
J2	0,70	1,55	0,55	04	JANELA COM UMA PORTA DE GIRO EM MDF E ACABAMENTO EM PINTURA BRANCA
B1	0,60	0,50	1,70	04	BALANÇIM DE VIDRO E SIST. DE FIXAÇÃO EM ALUMÍNIO COM ACABAMENTO EM PINTURA BRANCA

L = LARGURA | H = ALTURA | P = PEITORIL

OBSERVAÇÃO
PA | PI | TE | RO INDICA OS ACABAMENTOS DE: PAREDE - PISO - TETO - RODAPÉ

ESPECIFICAÇÃO DE REVESTIMENTOS

PAREDE	
SIMBOLOGIA	ESPECIFICAÇÃO
01	Pintura na cor branco gelo, com acabamento semibrilho.
02	Porcelanato Munari Branco, 90x90cm, acabamento acetinado e retificado - Eliane.
03	Pintura na cor amarela, com acabamento semibrilho.
PISO	
SIMBOLOGIA	ESPECIFICAÇÃO
01	Piso em madeira.
02	Porcelanato Munari Branco, 90x90cm, acabamento acetinado e retificado - Eliane.
TETO	
SIMBOLOGIA	ESPECIFICAÇÃO
01	Forro fixo, monolítico, de gesso acartonado com acabamento em pintura branca.
RODAPÉ	
SIMBOLOGIA	ESPECIFICAÇÃO
01	Rodapé 10cm Liso Branco Poliestireno - Santa Luzia

- NOTAS GERAIS**
- CONFERIR MEDIDAS, NÍVEIS E PRUMOS NA OBRA.
 - CONSIDERAR ESPESURA DAS PAREDES DE 15cm COM REVESTIMENTO.
 - MEDIDAS E NÍVEIS EM METROS, SALVO DETALHES.
 - BONECAS NÃO COTADAS EQUIVALEM A 10cm.
 - VÃOS INDICADOS PARA ESQUADRIAS CORRESPONDEM AS MEDIDAS BRUTAS (SEM REVESTIMENTO). FORAM PREVISTAS AS SEGUINTE FOLGAS:
 - LATERAIS - 3,0 cm DE CADA LADO
 - SUPERIOR (VERGA) - 3,0 cm
 - INFERIOR (PEITORIL) - 3,0 cm

OBS.: CONFERIR MEDIDAS NO LOCAL

IUDY SANTOS ARQUITETURA	PROJETO CASARÃO 522		
	DESENHO: PLANTA-BAIXA - CASARÃO	DATA: ABRIL/2024	ESCALA: INDICADA
	ARQUITETO(A): IUDY SANTOS A2/79959-6	RESPONSÁVEL: XXXX	
ENDEREÇO: Av. Nª Sra. de Nazaré, 522 - 66035-135 BELÉM - PA	PROPRIETÁRIO: WIDELITON DOS SANTOS 961.376.062-87	PE ARQUIVO: ARQ 02	

REVISÃO	DESCRIÇÃO	DATA
EMISSÃO INICIAL		01/04/24